


Das Durchführungsrohr wird dem Bauherren von den Stadtwerken Wolfhagen zum Einbau zur Verfügung gestellt.

Das Durchführungsrohr soll mit der Bodenplatte bündig abschließen.

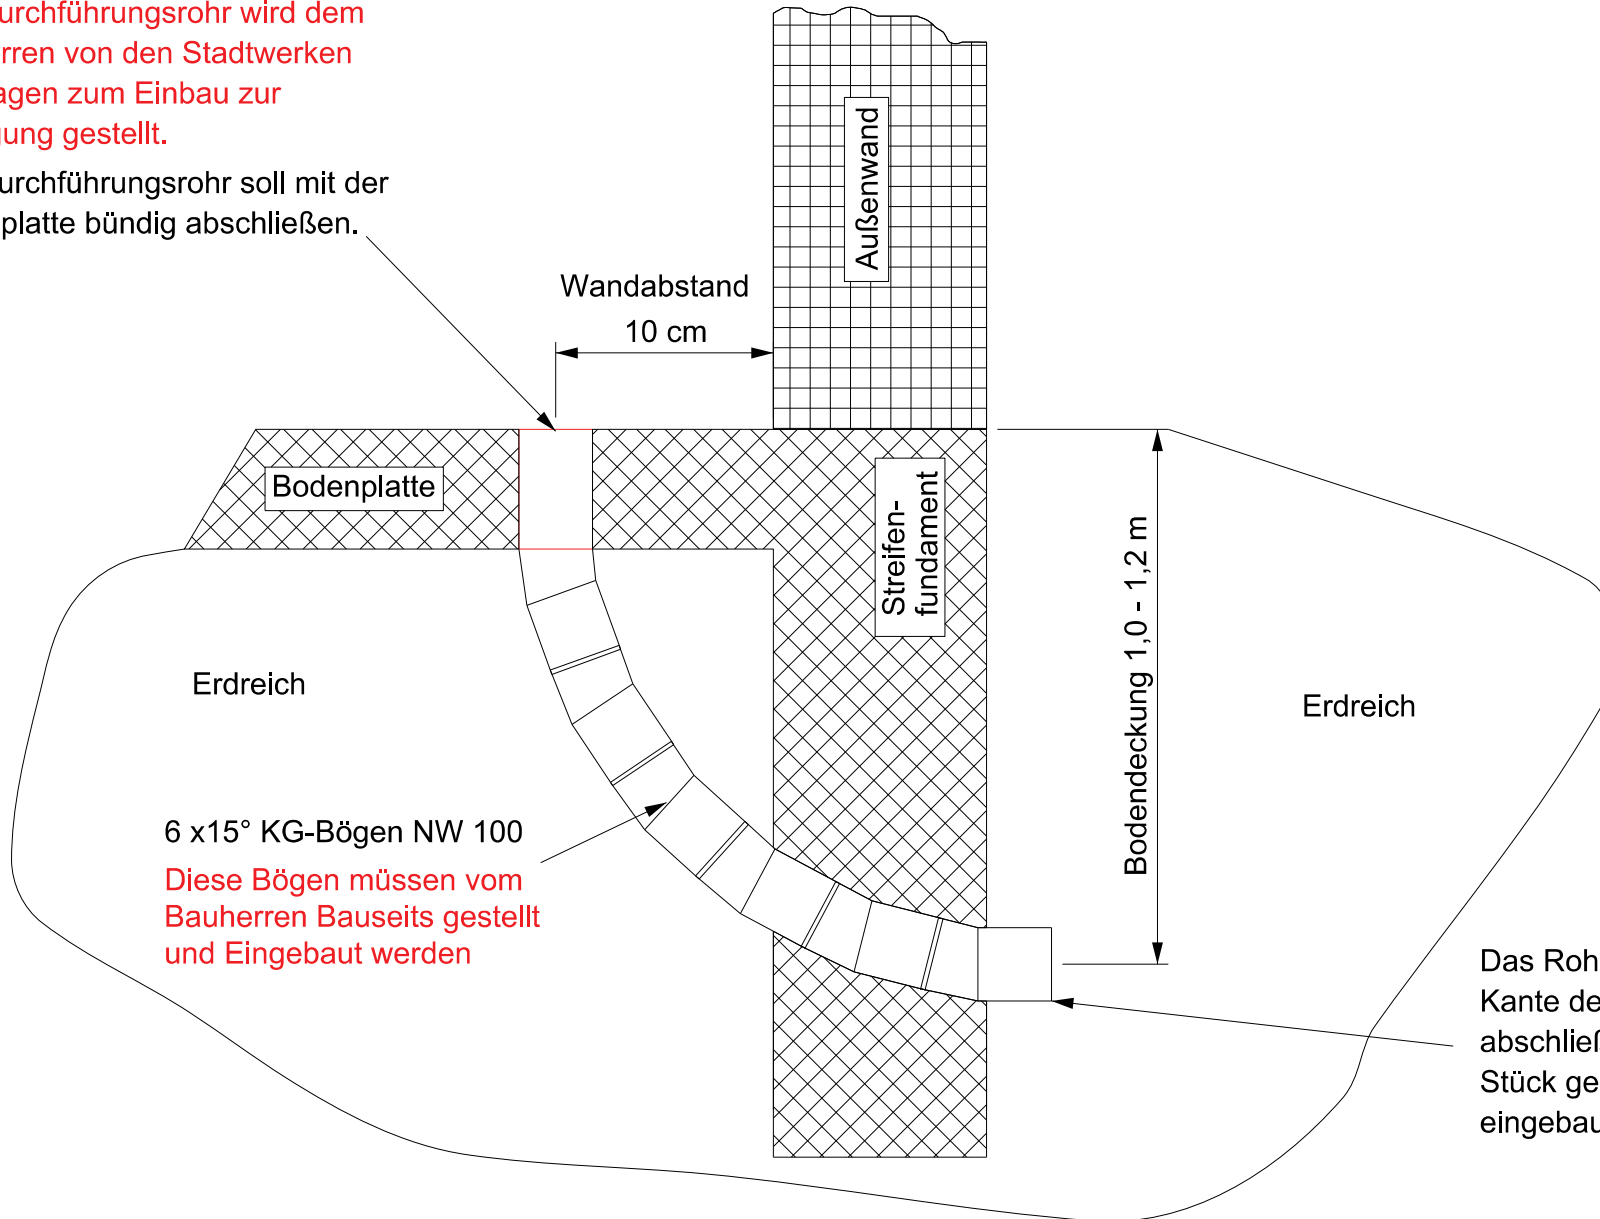

6 x 15° KG-Bögen NW 100  
Diese Bögen müssen vom Bauherren Bauseits gestellt und eingebaut werden

Das Rohr muss mindestens mit der Kante des Streifenfundamentes abschließen, ggf. muss noch ein Stück gerades Rohr zur Verlängerung eingebaut werden

Leerrohr zur Durchführung des Wasserhausanschlusses unter der Bodenplatte.



Stadtwerke Wolfhagen GmbH  
Siemensstraße 10  
34466 Wolfhagen  
Telefon 05692/99634-0

Datum:  
07/2019

Maßstab:  
ohne

Gezeichnet:  
Eck